


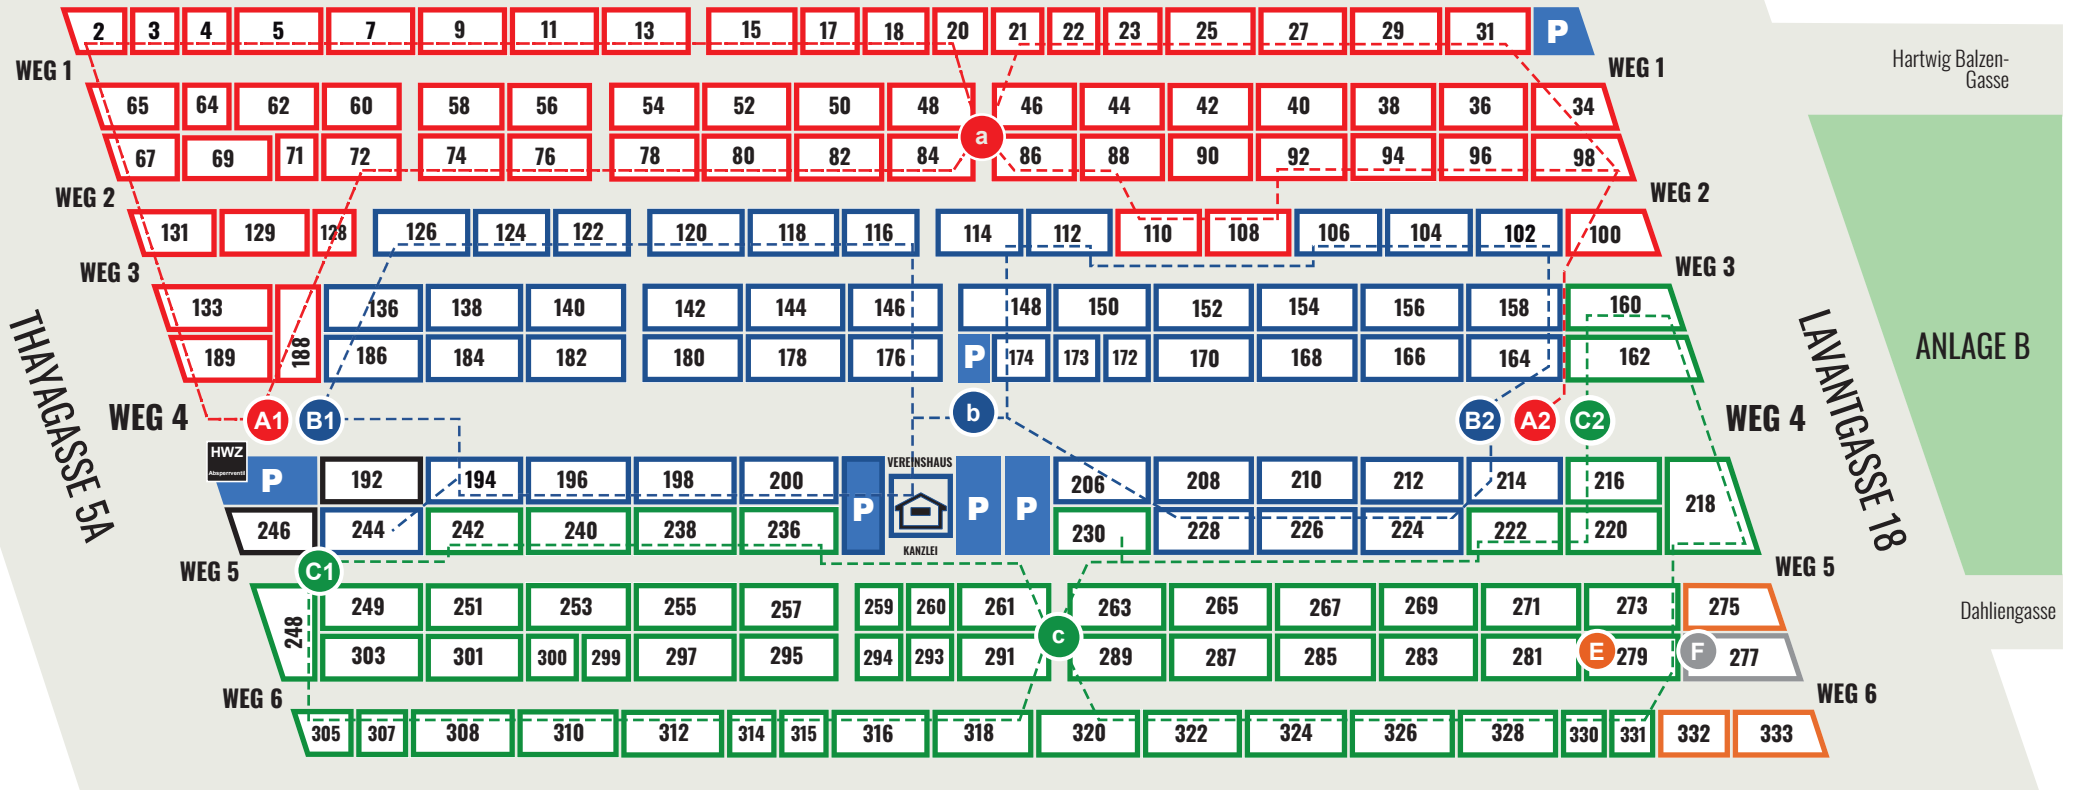

FROHES-SCHAFFEN-WEG



Legende:

○ ABSPERRVENTILE

HWZ HAUPTWASSERZÄHLER und Absperrventil

KLEINGÄRTNERVEREIN LEOPOLDAU-LADESTELLE **ANLAGE A**

HAUPTWASSERLEITUNG

SITUATION ABSPERRVENTILE

DIE ABSPERRVENTILE SIND DEN PARZELLEN FARBBLICH ZUGEORNET